


схема энергетического комплекса

ГЕНПЛАН ГОРОДА БЕСЛАНА

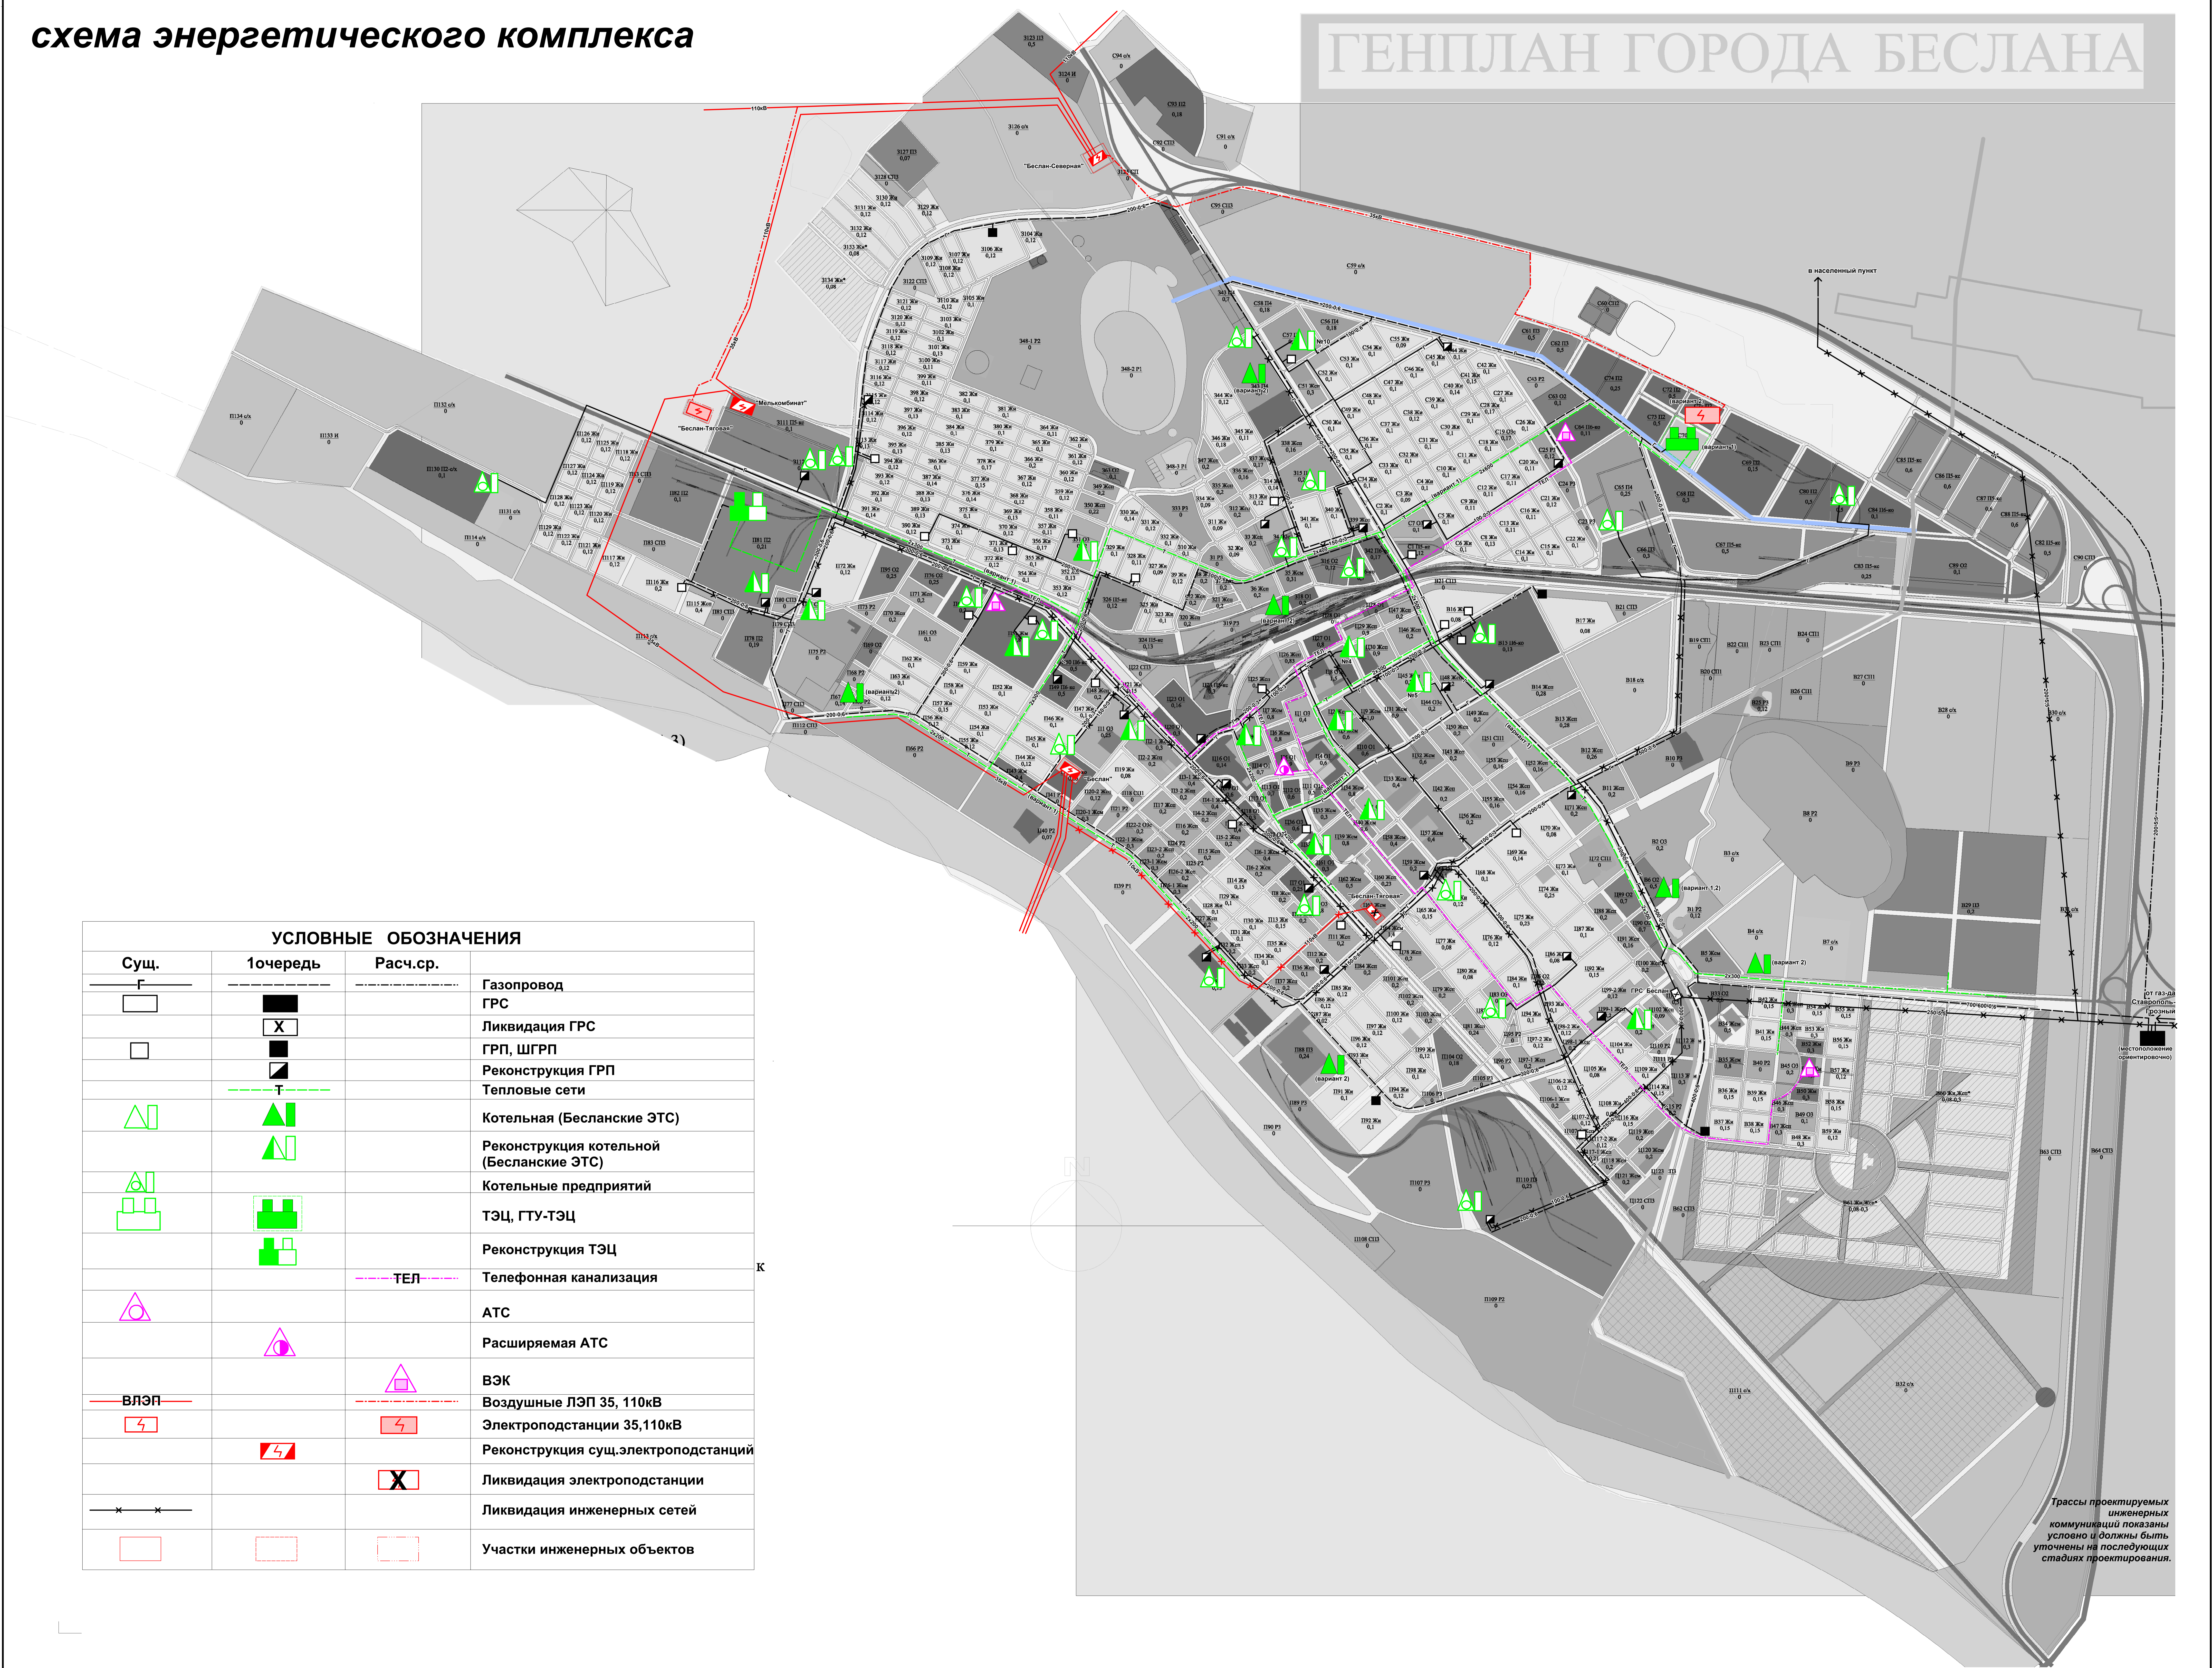

УСЛОВНЫЕ ОБОЗНАЧЕНИЯ		
Сущ.	1очередь	Расч.ср.
		Газопровод
		ГРС
		Ликвидация ГРС
		ГРП, ШГРП
		Реконструкция ГРП
		Тепловые сети
		Котельная (Бесланские ЭТС)
		Реконструкция котельной (Бесланские ЭТС)
		Котельные предприятий
		ТЭЦ, ГТУ-ТЭЦ
		Реконструкция ТЭЦ
		ТЕП
		Телефонная канализация
		АТС
		Расширяемая АТС
		ВЭК
		Воздушные ЛЭП 35, 110кВ
		Электростанции 35, 110кВ
		Реконструкция сущ. электростанций
		Ликвидация электростанций
		Ликвидация инженерных сетей
		Участки инженерных объектов

Трассы проектируемых инженерных коммуникаций показаны условно и должны быть уточнены на последующих стадиях проектирования.