


СХЕМА ПЛАНИРОВОЧНОГО КАРКАСА г. БЕСЛАНА

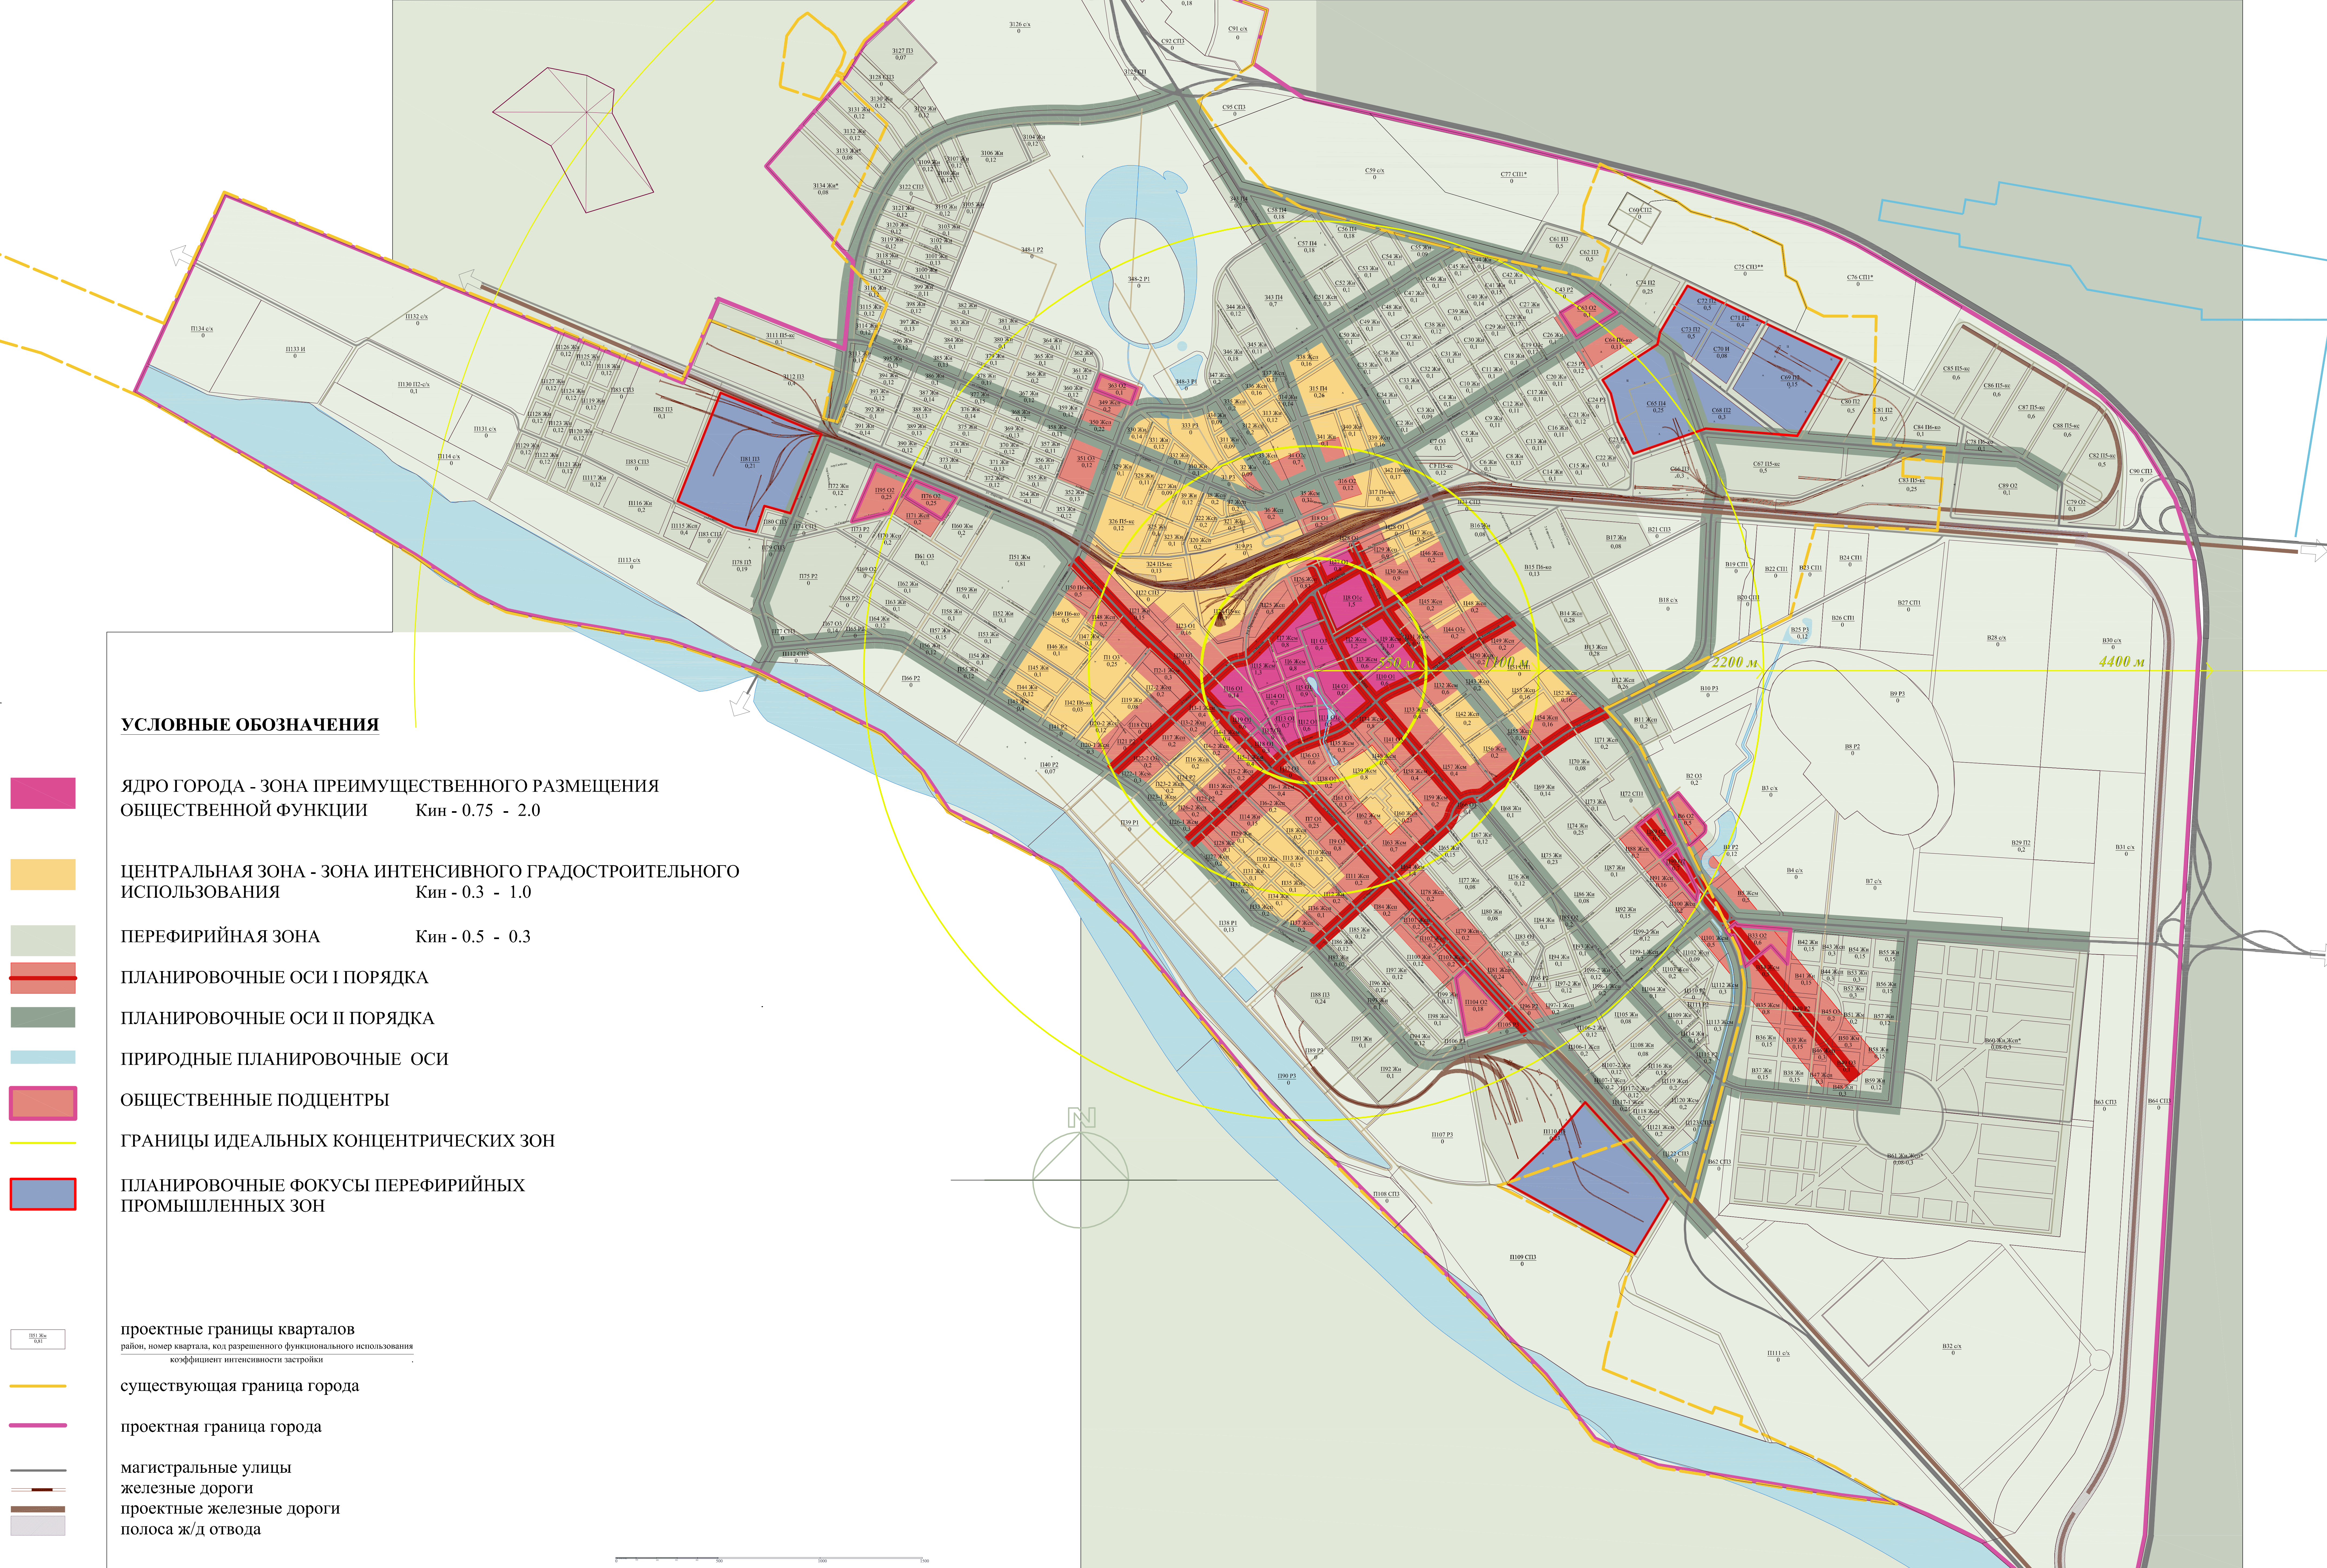

УСЛОВНЫЕ ОБОЗНАЧЕНИЯ

- ЯДРО ГОРОДА - ЗОНА ПРЕИМУЩЕСТВЕННОГО РАЗМЕЩЕНИЯ ОБЩЕСТВЕННОЙ ФУНКЦИИ Кин - 0.75 - 2.0
- ЦЕНТРАЛЬНАЯ ЗОНА - ЗОНА ИНТЕНСИВНОГО ГРАДОСТРОИТЕЛЬНОГО ИСПОЛЬЗОВАНИЯ Кин - 0.3 - 1.0
- ПЕРЕФИРИЙНАЯ ЗОНА Кин - 0.5 - 0.3
- ПЛАНИРОВОЧНЫЕ ОСИ I ПОРЯДКА
- ПЛАНИРОВОЧНЫЕ ОСИ II ПОРЯДКА
- ПРИРОДНЫЕ ПЛАНИРОВОЧНЫЕ ОСИ
- ОБЩЕСТВЕННЫЕ ПОДЦЕНТРЫ
- ГРАНИЦЫ ИДЕАЛЬНЫХ КОНЦЕНТРИЧЕСКИХ ЗОН
- ПЛАНИРОВОЧНЫЕ ФОКУСЫ ПЕРЕФИРИЙНЫХ ПРОМЫШЛЕННЫХ ЗОН
- проектные границы кварталов
район, номер квартала, код разрешенного функционального использования
коэффициент интенсивности застройки
- существующая граница города
- проектная граница города
- магистральные улицы
- железные дороги
- проектные железные дороги
- полоса ж/д отвода