


схема водохозяйственного комплекса

ГЕНПЛАН ГОРОДА БЕСЛАНА

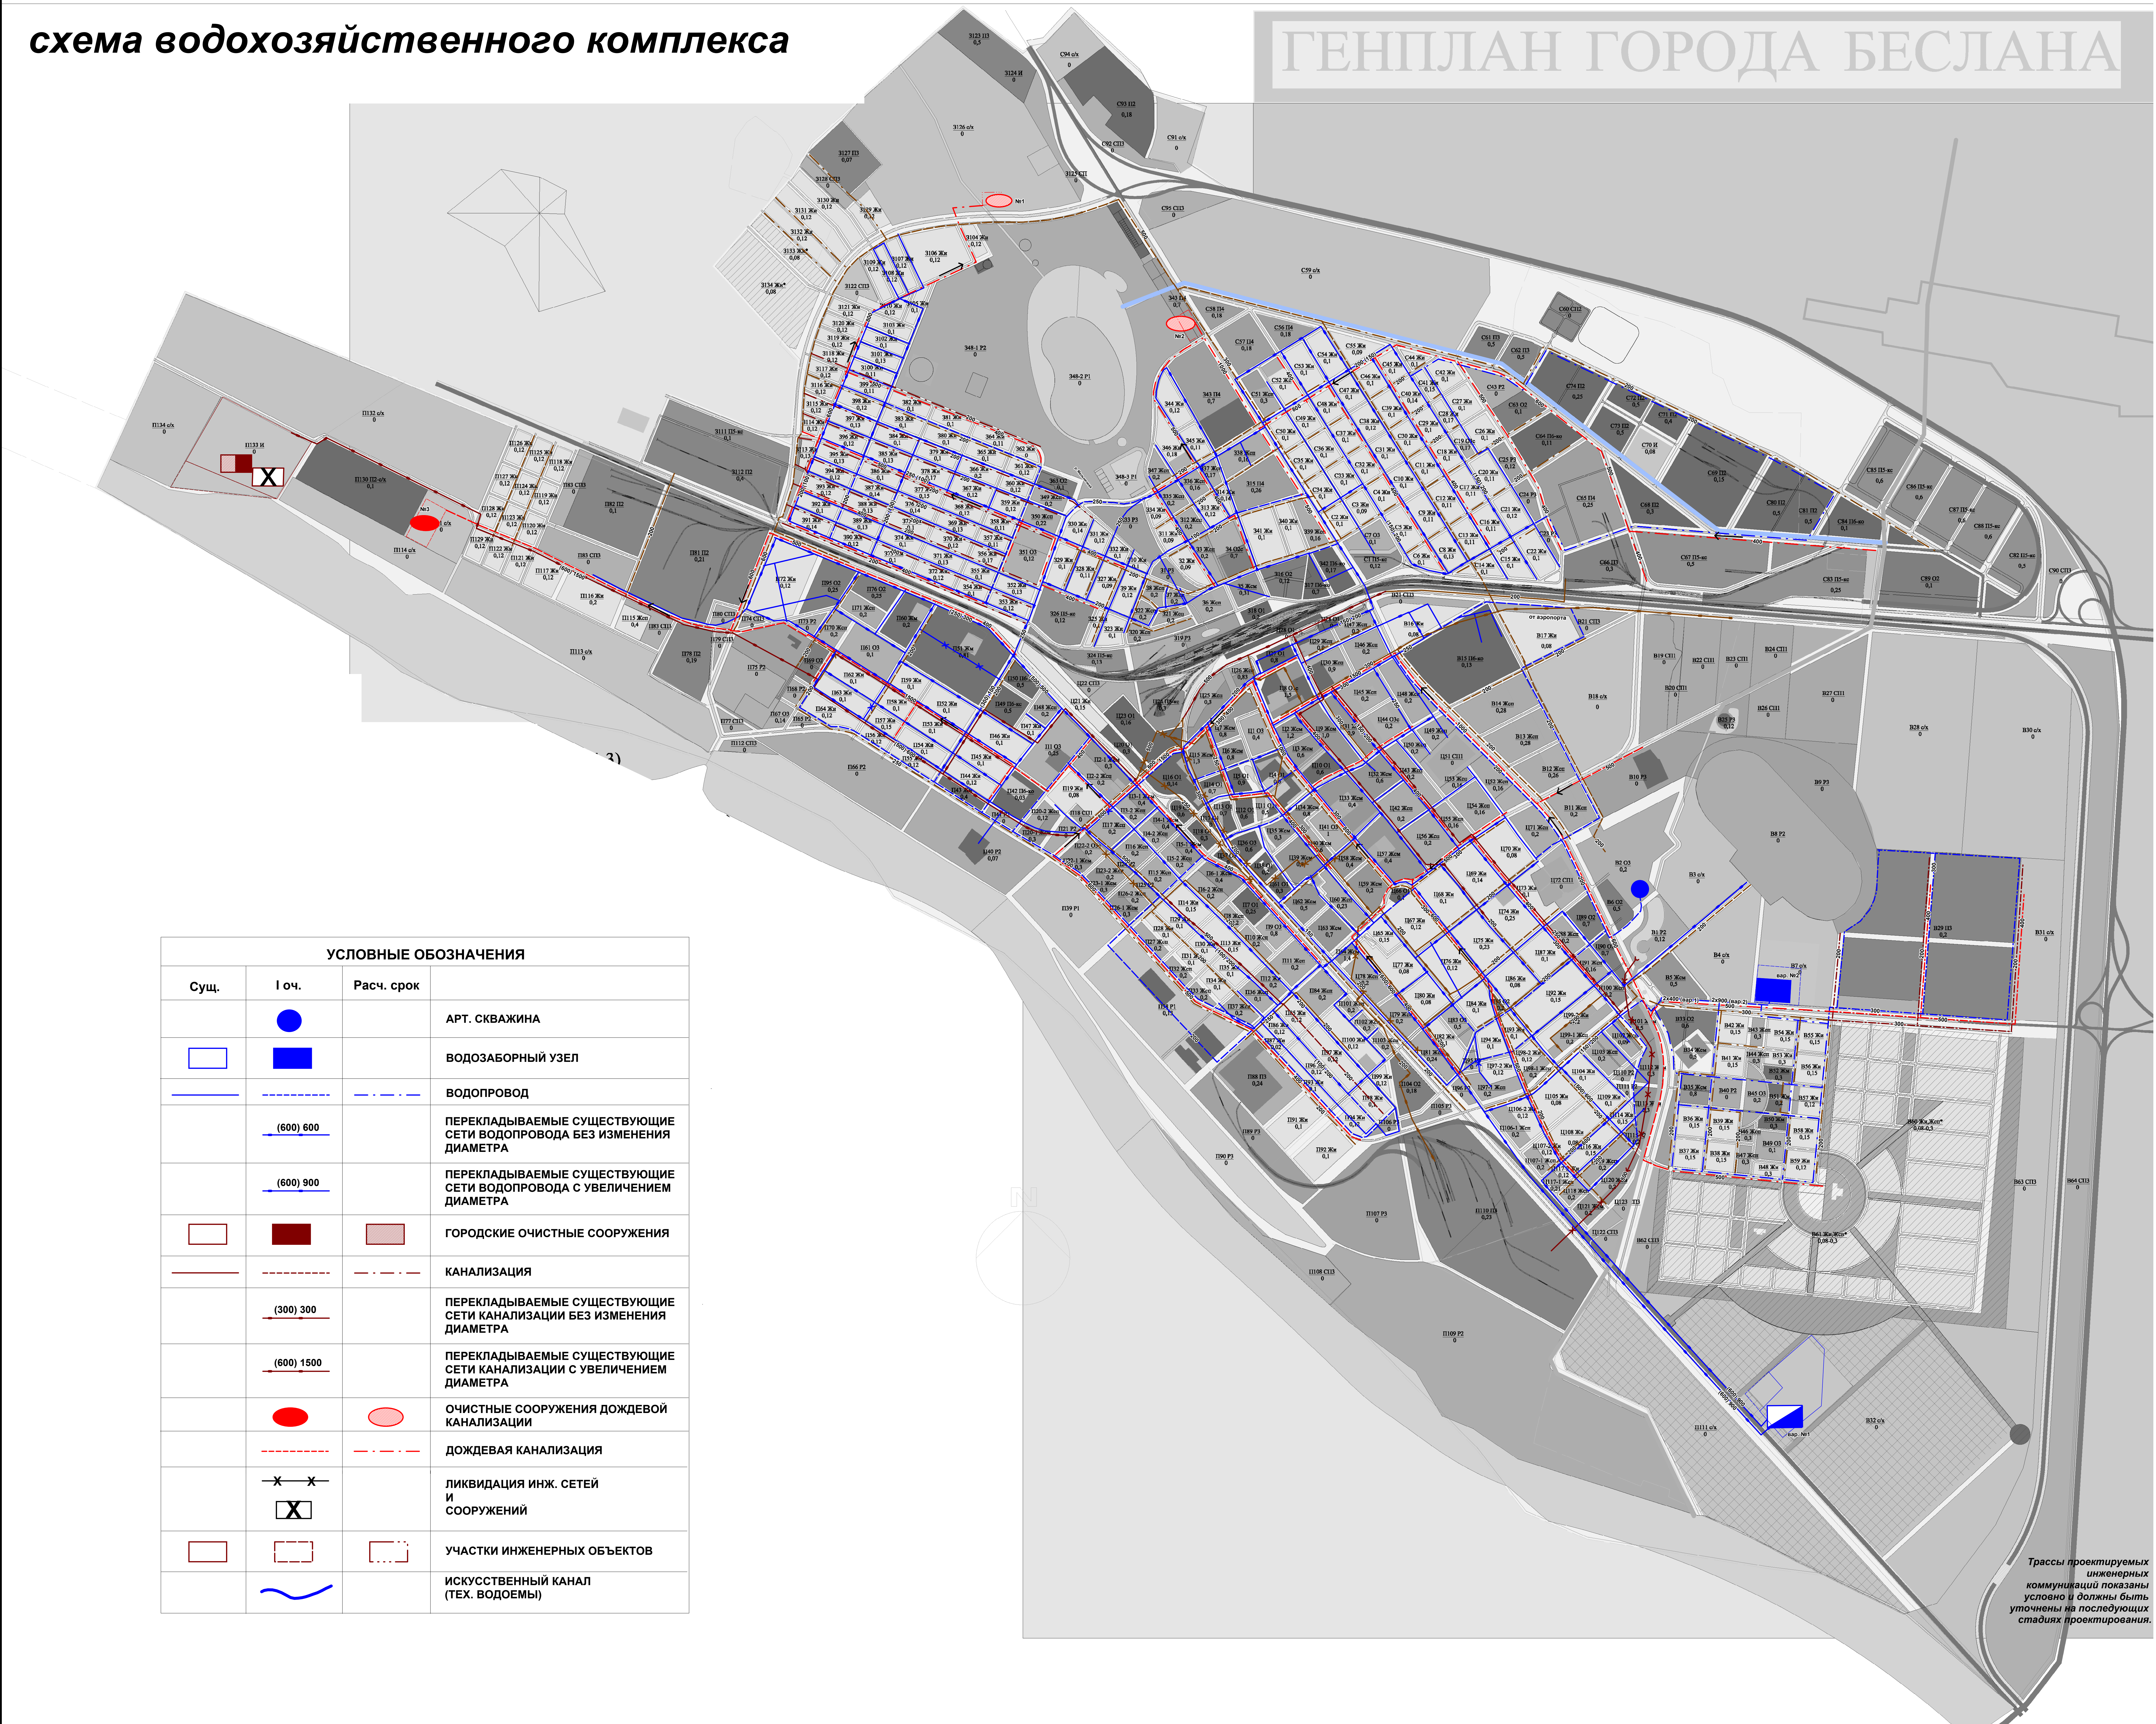

УСЛОВНЫЕ ОБОЗНАЧЕНИЯ			
Сущ.	И оч.	Расч. срок	
	●		АРТ. СКВАЖИНА
□	■		ВОДОЗАБОРНЫЙ УЗЕЛ
—	---	---	ВОДОПРОВОД
	(600) 600		ПЕРЕКЛАДЫВАЕМЫЕ СУЩЕСТВУЮЩИЕ СЕТИ ВОДОПРОВОДА БЕЗ ИЗМЕНЕНИЯ ДИАМЕТРА
	(600) 900		ПЕРЕКЛАДЫВАЕМЫЕ СУЩЕСТВУЮЩИЕ СЕТИ ВОДОПРОВОДА С УВЕЛИЧЕНИЕМ ДИАМЕТРА
□	■	■	ГОРОДСКИЕ ОЧИСТНЫЕ СООРУЖЕНИЯ
—	---	---	КАНАЛИЗАЦИЯ
	(300) 300		ПЕРЕКЛАДЫВАЕМЫЕ СУЩЕСТВУЮЩИЕ СЕТИ КАНАЛИЗАЦИИ БЕЗ ИЗМЕНЕНИЯ ДИАМЕТРА
	(600) 1500		ПЕРЕКЛАДЫВАЕМЫЕ СУЩЕСТВУЮЩИЕ СЕТИ КАНАЛИЗАЦИИ С УВЕЛИЧЕНИЕМ ДИАМЕТРА
	●	○	ОЧИСТНЫЕ СООРУЖЕНИЯ ДОЖДЕВОЙ КАНАЛИЗАЦИИ
	---	---	ДОЖДЕВАЯ КАНАЛИЗАЦИЯ
	✕		ЛИКВИДАЦИЯ ИНЖ. СЕТЕЙ И СООРУЖЕНИЙ
□	□	□	УЧАСТКИ ИНЖЕНЕРНЫХ ОБЪЕКТОВ
	~		ИСКУССТВЕННЫЙ КАНАЛ (ТЕХ. ВОДОЕМЫ)

Трассы проектируемых инженерных коммуникаций показаны условно и должны быть уточнены на последующих стадиях проектирования.